



Anläggningsritning: Tuvtex Biomoduler

Utförande: Infiltration, WC+BDT, 5PE


Version: 202601

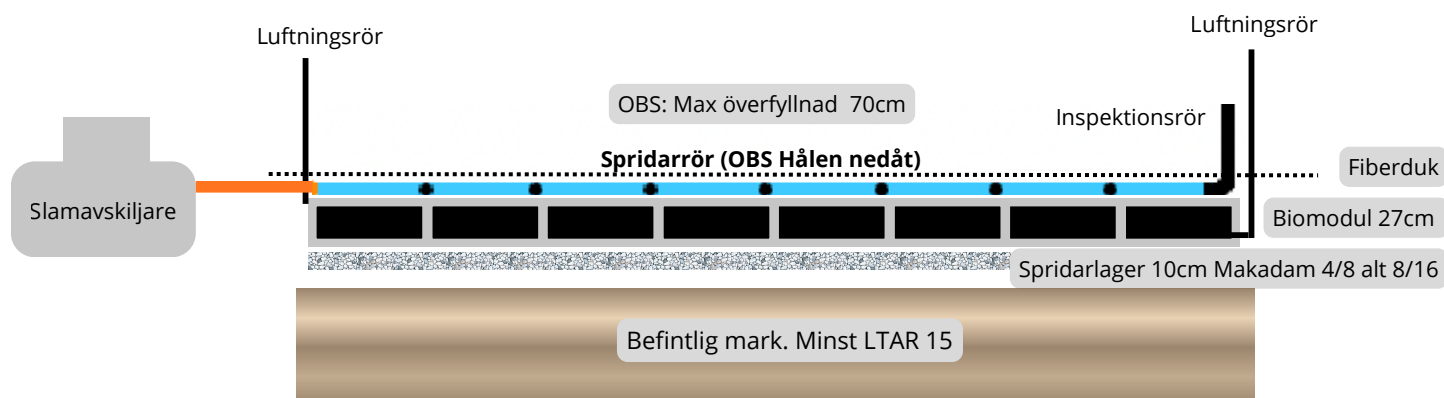

Antal Hushåll	Antal Paket	Antal kvadrat	Bredd & Längd
1st (5pe)	1st	18m2	2x9m
2st (10pe)	2st	36m2	2x18m alt. 4x9m
3st (15pe)	3st	54m2	6x9m alt. pumpas 2x27m

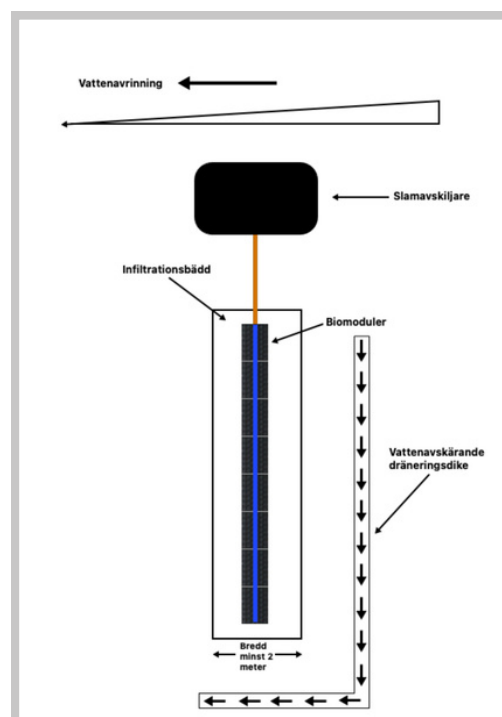

Minst 100cm mellan ovan biomodul och årets högsta grundvatten nivå.

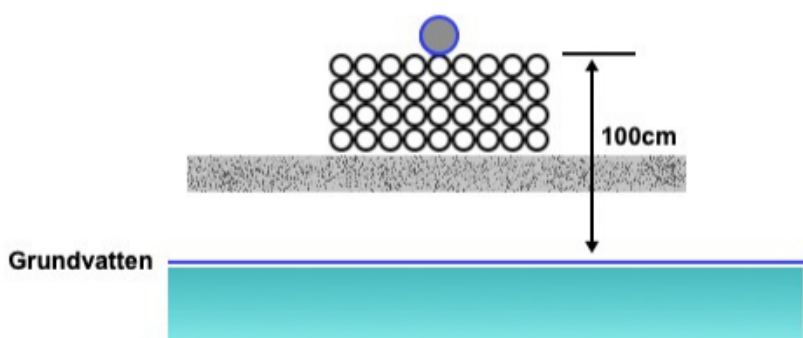

Glöm inte slamavskiljaren

Viktigt att din anläggnings slamavskiljare är korrekt dimensionerad, fullt funktionell samt avluftad för att undvika risk för utgående flytslam.