



Anläggningsritning: Tuvtex Biomoduler

Utförande: Markbädd, WC+BDT, 5PE

Version: 202602

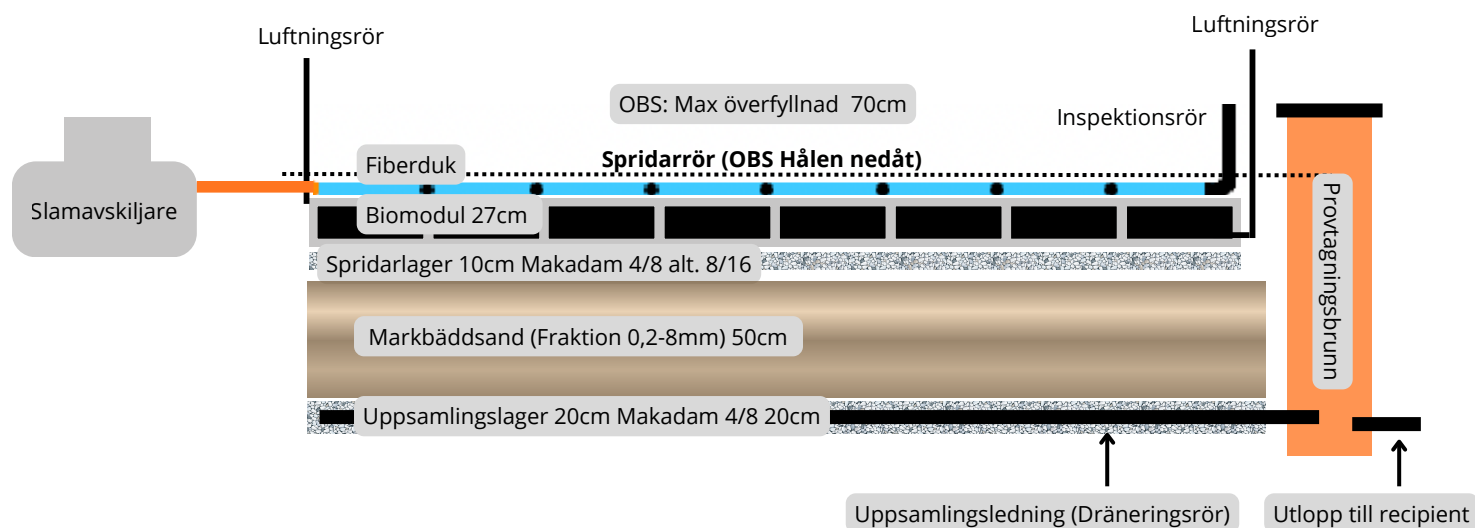

Antal Hushåll	Antal Paket	Antal kvadrat	Bredd & Längd
1st (5pe)	1st	18m ²	2x9m
2st (10pe)	2st	36m ²	2x18m alt. 4x9m
3st (15pe)	3st	54m ²	6x9m alt. pumpas 2x27m

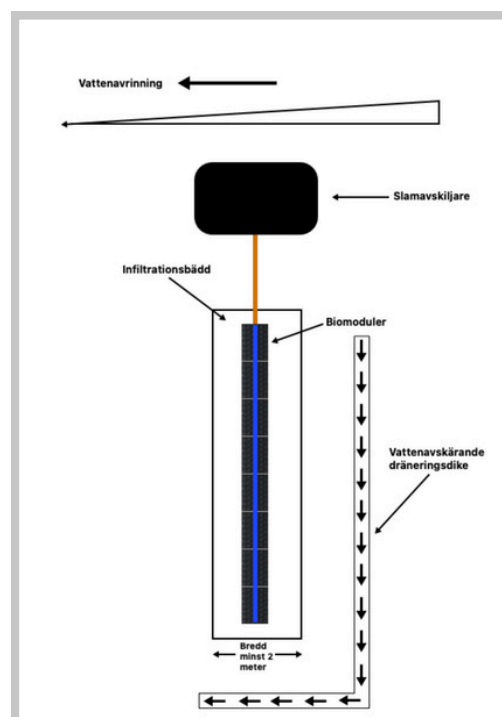

Glöm inte slamavskiljaren

Viktigt att din anläggnings slamavskiljare är korrekt dimensionerad, fullt funktionell samt avluftad för att undvika risk för utgående flytslam.