
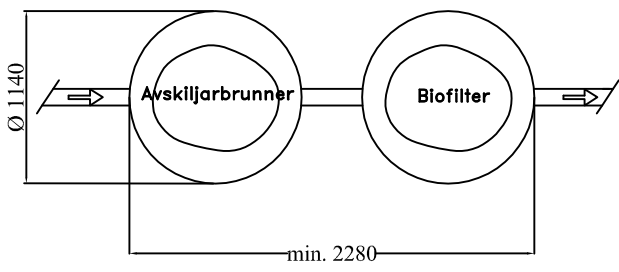
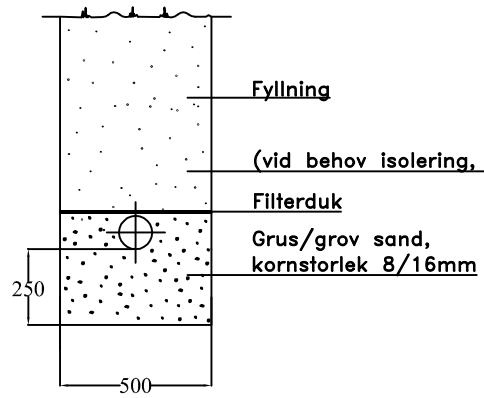


IISI H4 BDT VATTENFILTER

- Nominell kapacitet 500 l / dygn
- Objektets typiska användning
Bad-, tvätt-, diskvatten från diskmaskin eller handdisk i fritidsbostad
- Pumpat till fastigheten t.ex med sommarpump

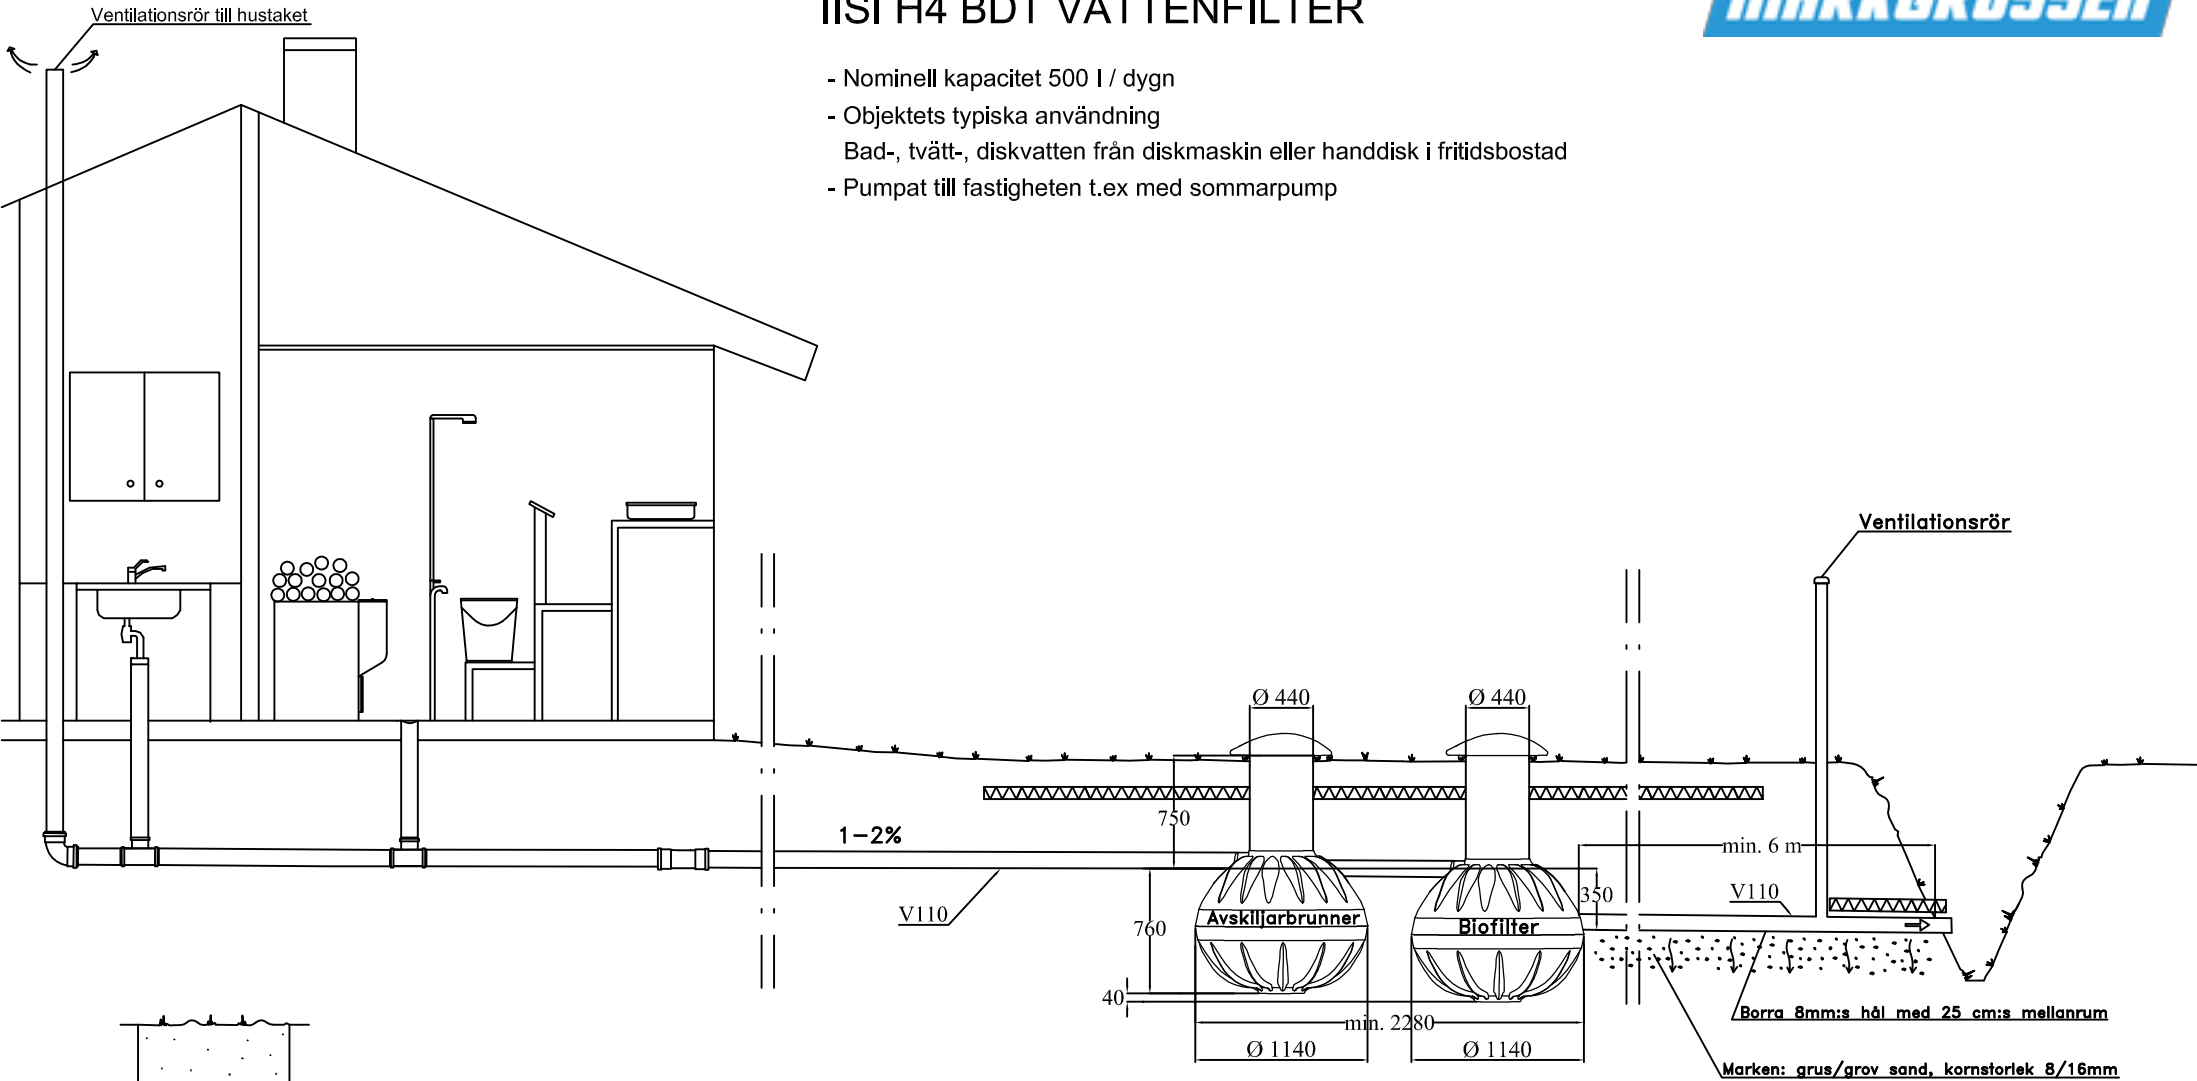

STADSDEL	KVARTER/GÅRD	TOMT/NUMMER	FÖR MYNDIGHETERNAS ARKIVERINGSMÄRKNINGAR	
SKAPANDE ÅTGÄRD	RITNINGSTYP		VVS-RITNING	
BYGGOBJEKTETS NAMN OCH ADRESS		RITNINGENS INNEHÅLL	SKALA	
		SNITTRITNING	1:30	
		IISI H4 BDT-VATTENFILTER		
		DESIGNER	VVS	ARBETS NR
		LÄDA		
ARBETS-RITNING		INSPEKTÖR		